


L20-D-09-D-2-C

L20-d-09-d-2-b

4 226 881.47

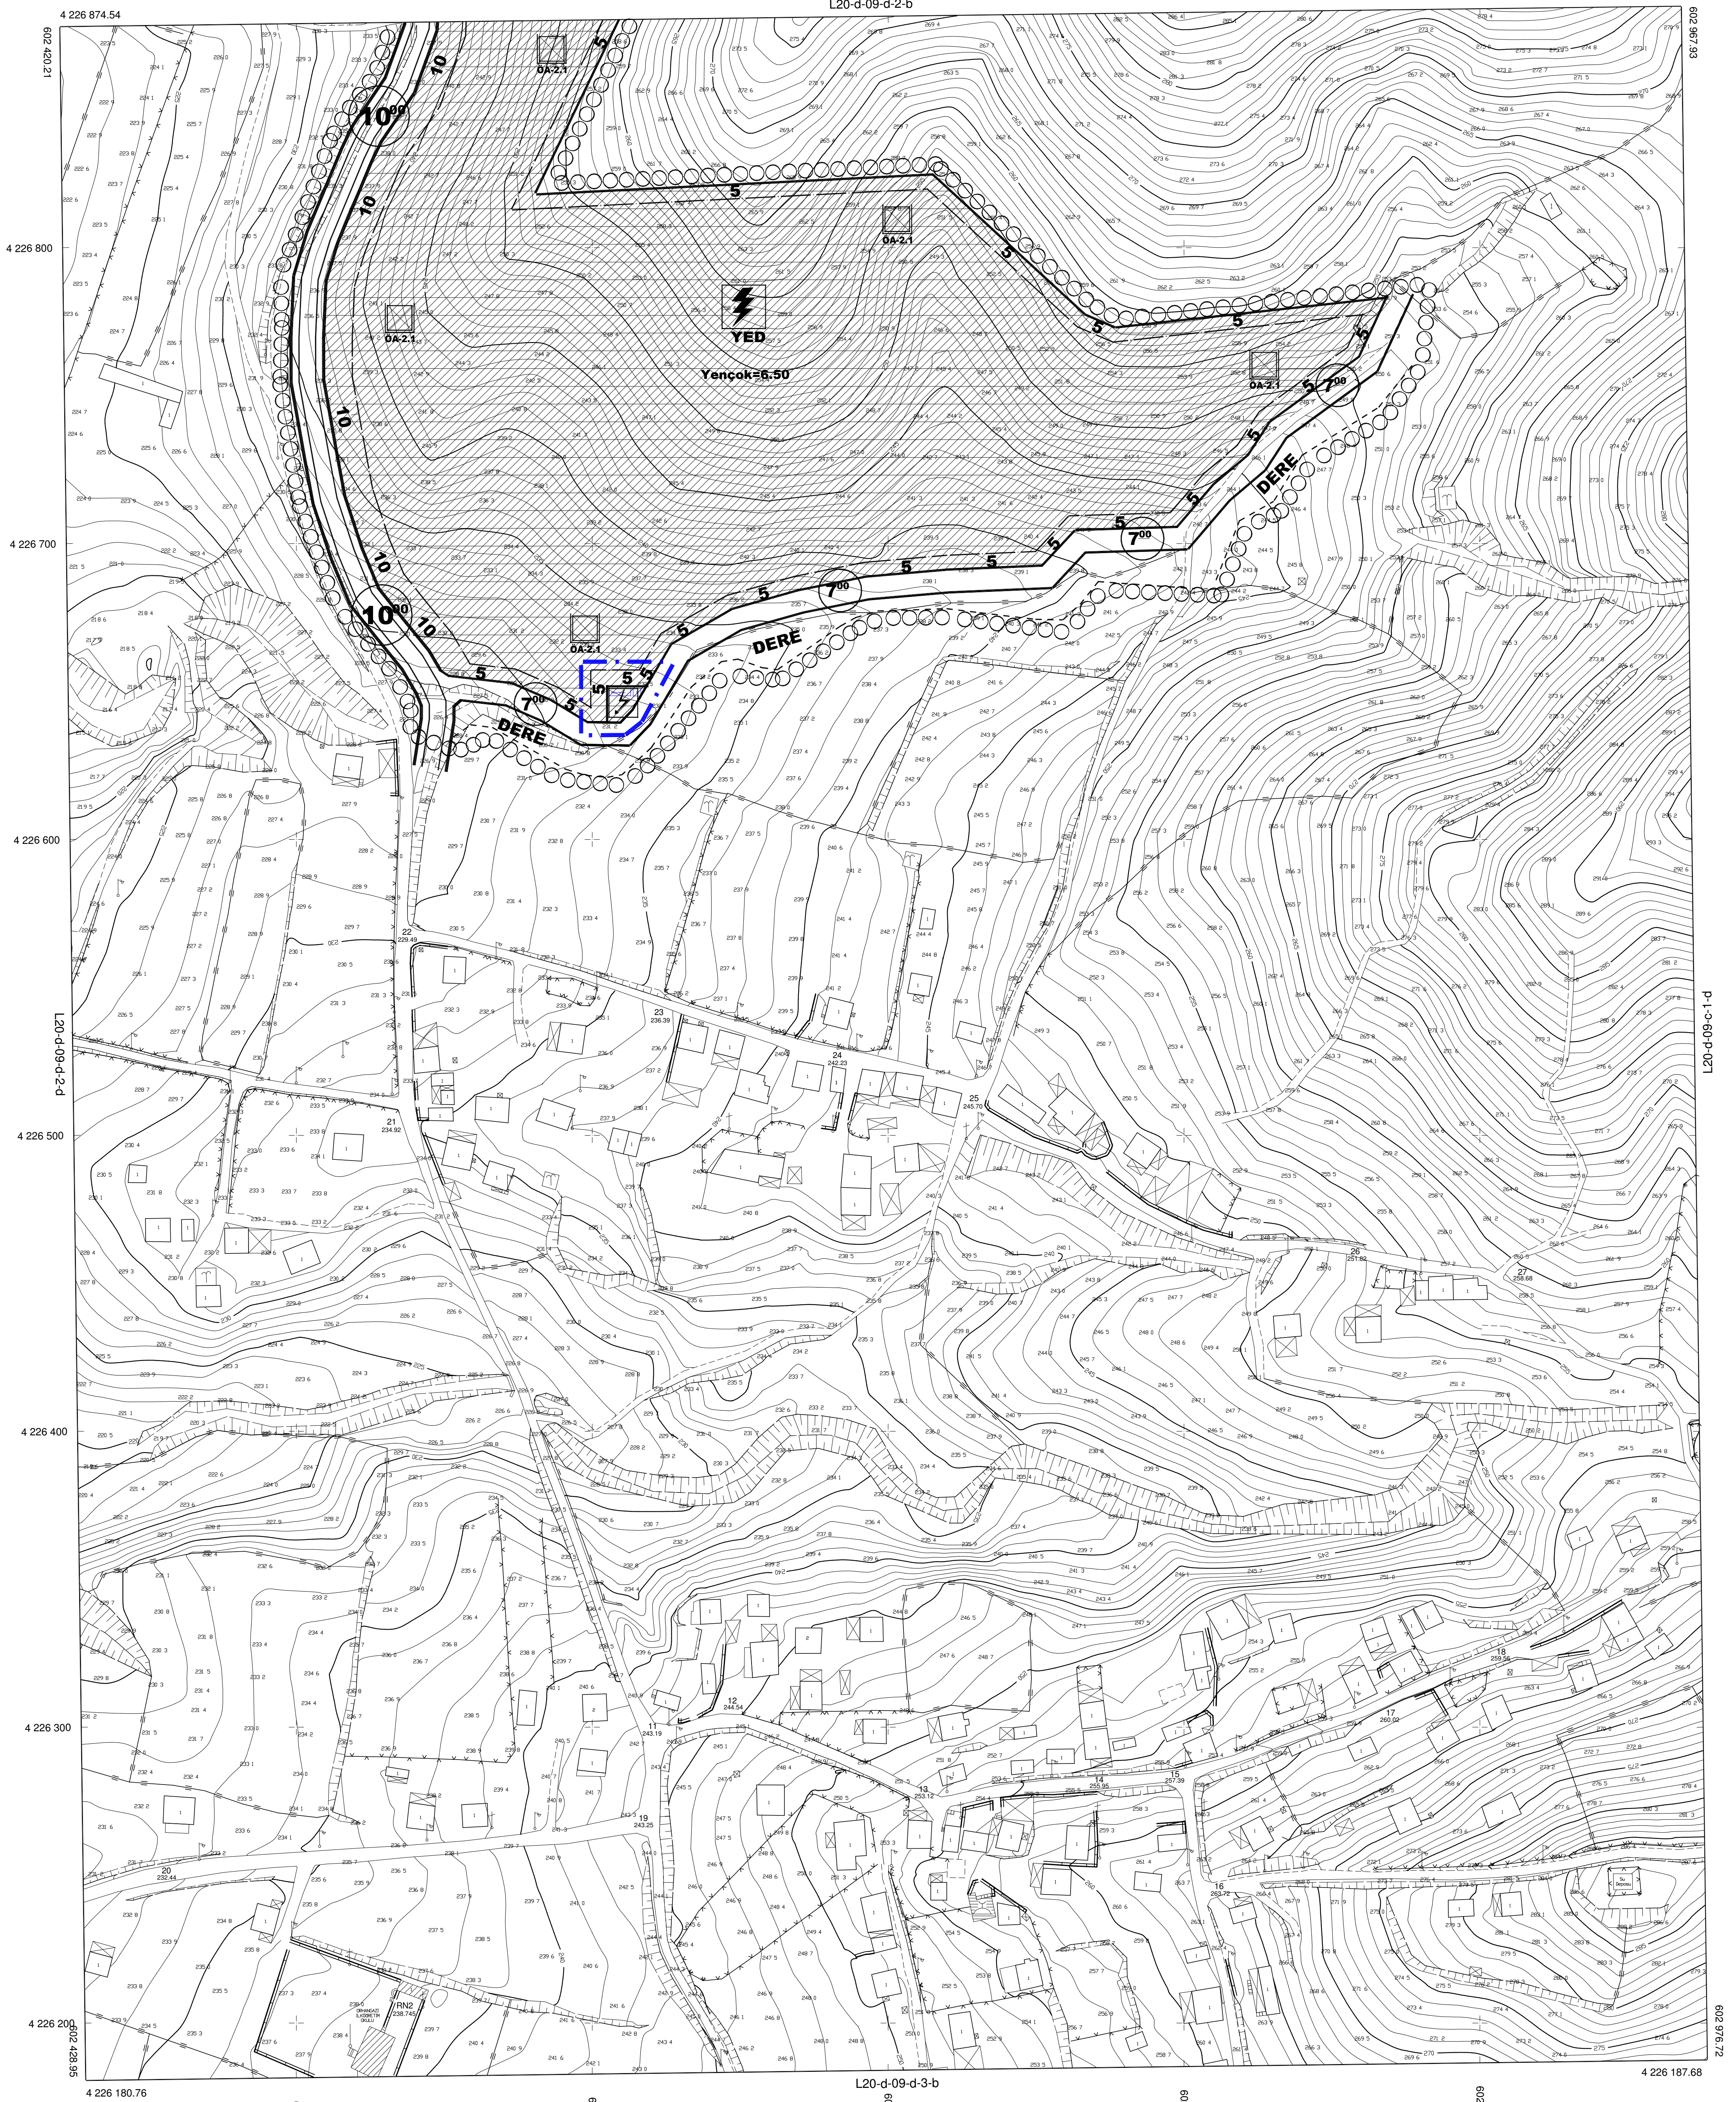

1:1000

20

01				
06			a	b
11		D		c
16				
21	22	23	24	25

Koordinatlar ve pafta bölümlenmesi en son güncellenmiş TUTGA'ya bağlı 2005.0 epogunda, GRS80 elipsoidi ve Transversal Mercator (TM) izdüşümünde, düzenlenmiştir.

Yüklenici Firma: Grid Harita Planlama İnş. Zir. Denizcilik Mak.
San. ve Tic.Ltd.Şti.

MESUL MÜHENDİS

Osman SAĞLAM
Harita Mühendisi

KONTROL
İBB HALİHAZIR HARİTA VE APLİKASYON ŞUBE MÜDÜRLÜĞÜ

Serhat FİNDİKCI
Harita Mühendisi

Emrah TEPE
Harita Mühendisi

Serdar GÜL
Harita Mühendis

ONAY

Tic.Ltd.Şti. tarafından yapılan 1 adet halihazır harita
incelendi ve onandı.

Aziz KOCAOĞLU
Büyükşehir Belediye Başkanı Y.
M.Kubilay YILDIRIM
Harita ve CBS Dairesi Başkanı

13/10/2016

